


MAPA ZASADNICZA  
 Sekcje mapy: 6.137.10.13.4.1; 6.137.10.13.2.3; 6.137.10.13.4.2; 6.137.10.13.2.4  
 SKALA 1:500

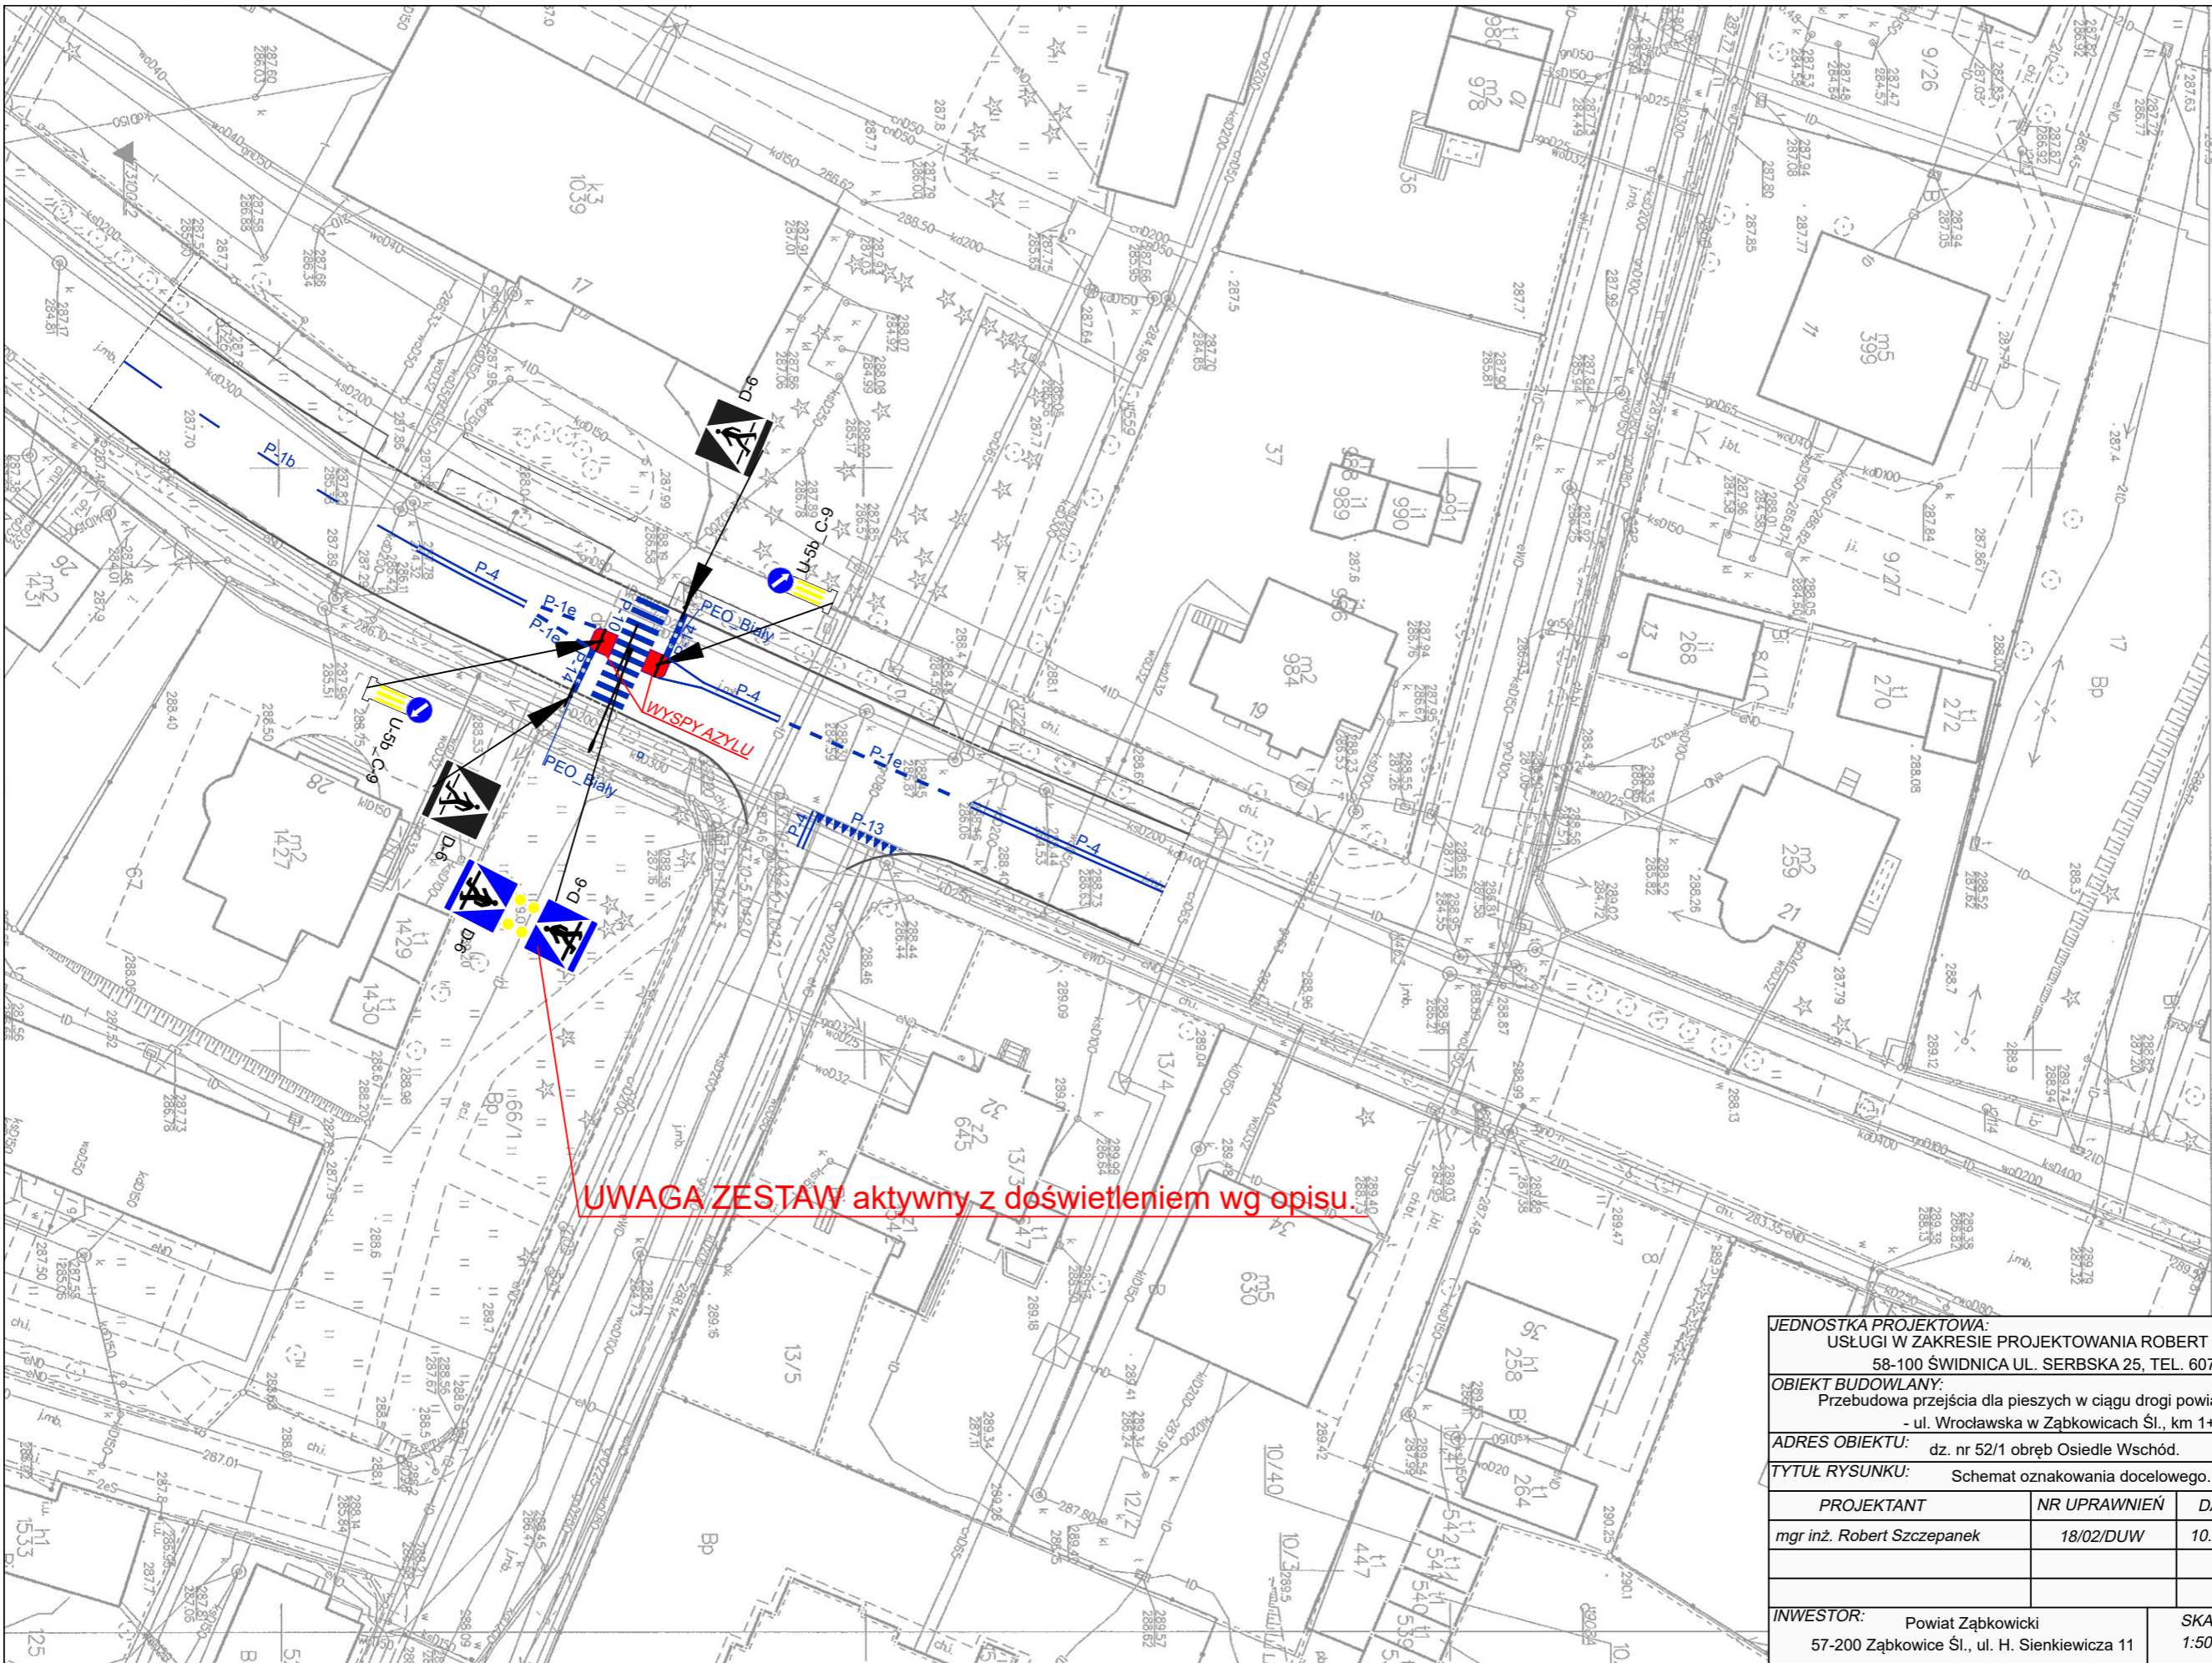

UWAGA ZESTAW aktywny z doświetleniem wg opisu.

<b>JEDNOSTKA PROJEKTOWA:</b>			
USŁUGI W ZAKRESIE PROJEKTOWANIA ROBERT SZCZEPANEK 58-100 ŚWIDNICA UL. SERBSKA 25, TEL. 607 667 901			
<b>OBIEKT BUDOWLANY:</b>			
Przebudowa przejścia dla pieszych w ciągu drogi powiatowej nr 3175D - ul. Wrocławska w Ząbkowicach Śl., km 1+282			
<b>ADRES OBIEKTU:</b>			
dz. nr 52/1 obręb Osiedle Wschód.			
<b>TYTUŁ RYSUNKU:</b>			
Schemat oznakowania docelowego.			
<b>PROJEKTANT</b>	<b>NR UPRAWNIENI</b>	<b>DATA</b>	<b>PODPIS</b>
mgr inż. Robert Szczepanek	18/02/DUW	10.2021	
<b>INWESTOR:</b>		<b>SKALA</b>	<b>NR RYS.</b>
Powiat Ząbkowicki 57-200 Ząbkowice Śl., ul. H. Sienkiewicza 11		1:500	1