



SCHEMAT KONSTRUKCYJNY -A-
(konstrukcja jezdni)

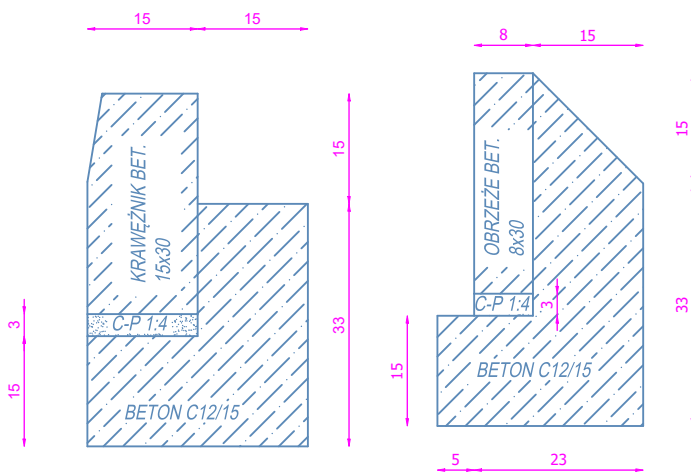

SCHEMAT KONSTRUKCYJNY -B-
(konstrukcja chodnika i wjazdów)

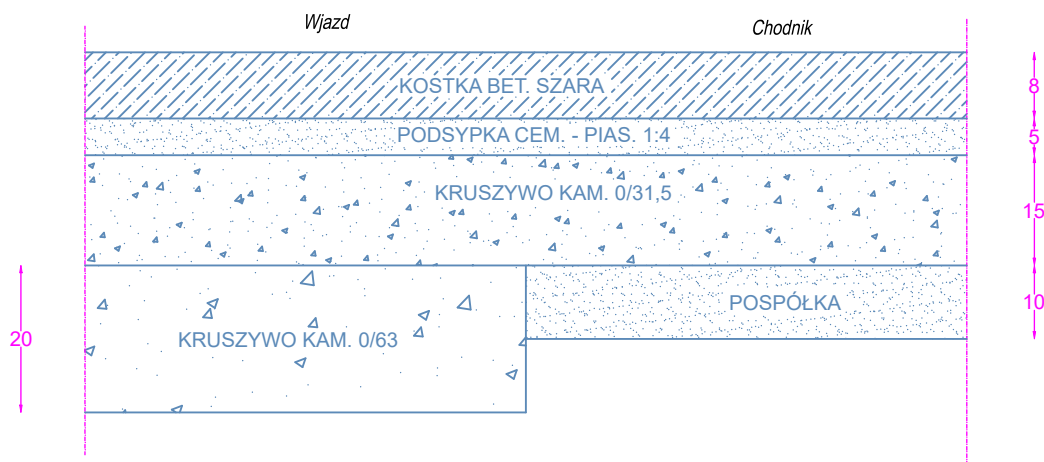

UWAGA:
Wysokość krawężnika nad jezdnią 12 cm
w miejscach wjazdów i przejścia 2 cm.
Przy przejściu wzdłuż krawężnika ułożyć
płytki ostrzegawcze 30x30x8 cm w kolorze
żółtym.

JEDNOSTKA PROJEKTOWA: USŁUGI W ZAKRESIE PROJEKTOWANIA ROBERT SZCZEPANEK 58-100 ŚWIDNICA UL. SERBSKA 25, TEL. 607 667 901			
OBIEKT BUDOWLANY: Przebudowa przejścia dla pieszych w ciągu drogi powiatowej nr 3175D - ul. Wrocławska w Ząbkowicach Śl., km 1+282.			
ADRES OBIEKTU: dz. nr 52/1 obręb Osiedle Wschód			
TYTUŁ RYSUNKU: Schematy konstrukcyjne nawierzchni.			
PROJEKTANT	NR UPRAWNIENI	DATA	PODPIS
mgr inż. Robert Szczepanek	18/02/DUW	10.2021	
INWESTOR: Powiat Ząbkowicki 57-200 Ząbkowice Śl., ul. H. Sienkiewicza 11		SKALA 1:10	NR RYS. 2