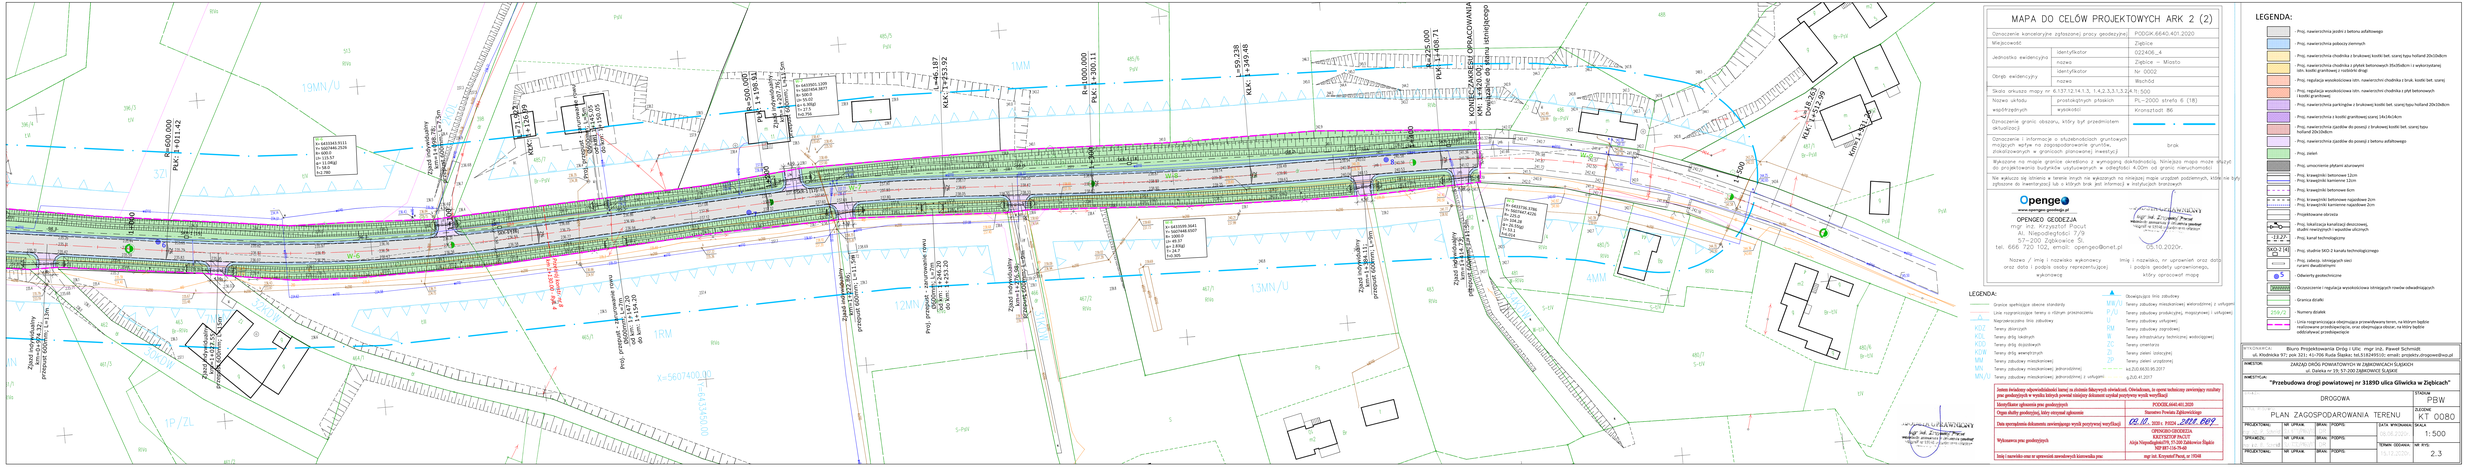
R=600.000
PkK: I+011.42
R=600.000
PkK: II+011.42
KKK I +126.89
KKK II +126.89
KKK I +253.92
KKK II +253.92
R=1000.000
PkK I+000.000
PkK II+000.000
KKK I +390.48
KKK II +390.48
PkK: I+408.71
PkK: II+408.71
KONIEC ZAKRESU OPRACOWANIA
PkK: I+420.00
PkK: II+420.00
Dodatkowy zjazd istniejącego
Km 0+225.000
Km 0+225.000
Km 0+238.000
Km 0+238.000
Km 0+250.000
Km 0+250.000
Km 0+275.000
Km 0+275.000
Km 0+300.000
Km 0+300.000
Km 0+325.000
Km 0+325.000
Km 0+350.000
Km 0+350.000
Km 0+375.000
Km 0+375.000
Km 0+400.000
Km 0+400.000
Km 0+425.000
Km 0+425.000
Km 0+450.000
Km 0+450.000
Km 0+475.000
Km 0+475.000
Km