




SCHEMAT KONSTRUKCYJNY -A-
(konstrukcja jezdni oraz dróg bocznych)

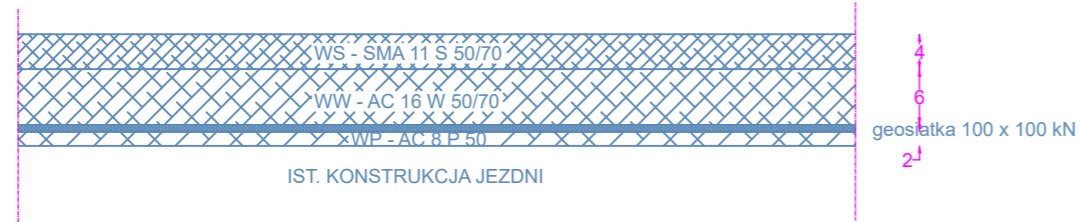





SCHEMAT KONSTRUKCYJNY -B-
(konstrukcja chodnika strona lewa)

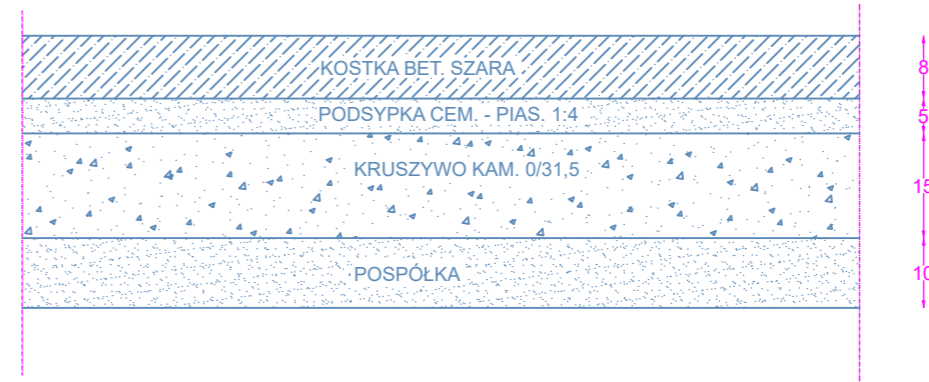

SCHEMAT KONSTRUKCYJNY -C-
(konstrukcja wjazdów)

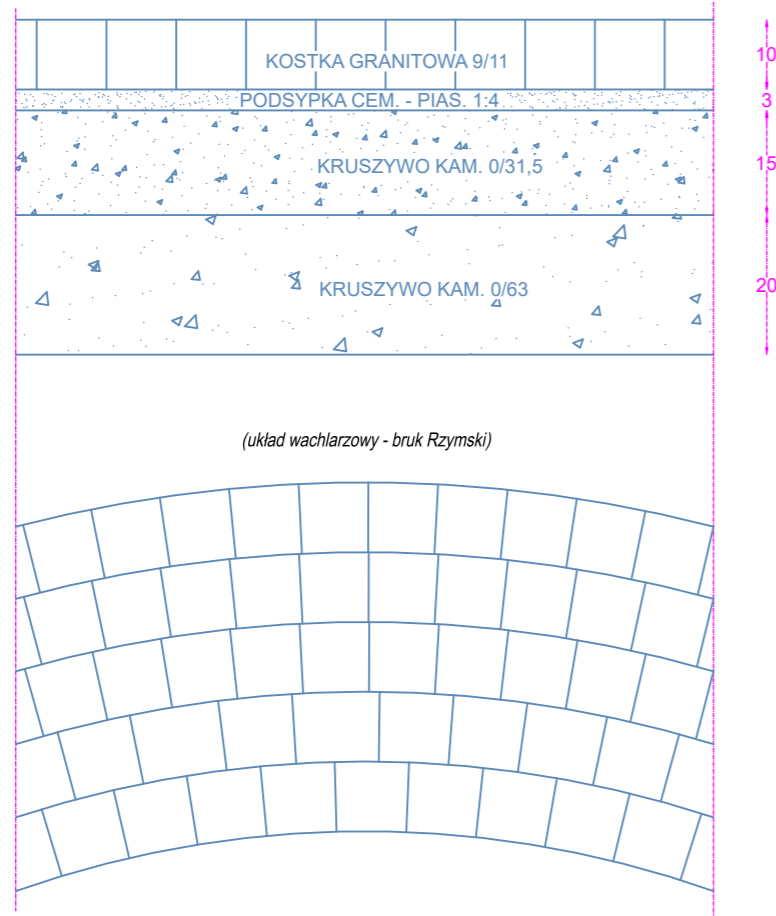

SCHEMAT KONSTRUKCYJNY -D-
(konstrukcja chodnika strona prawa)

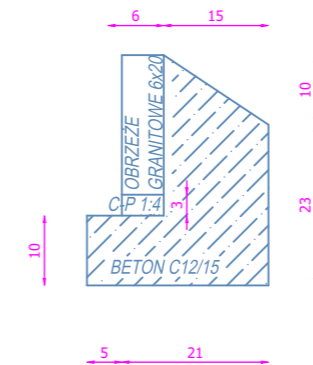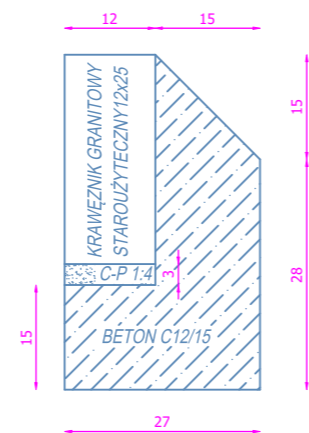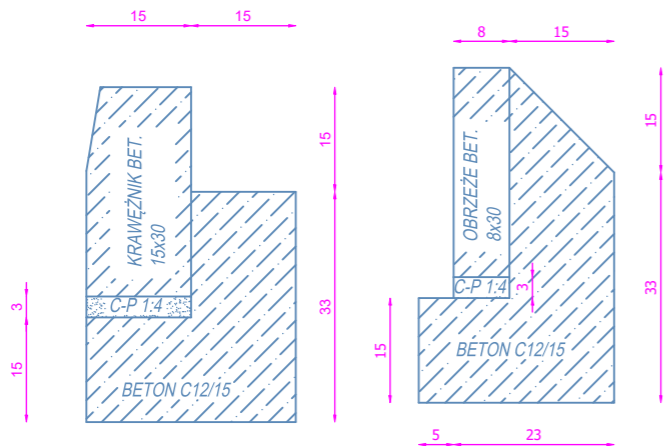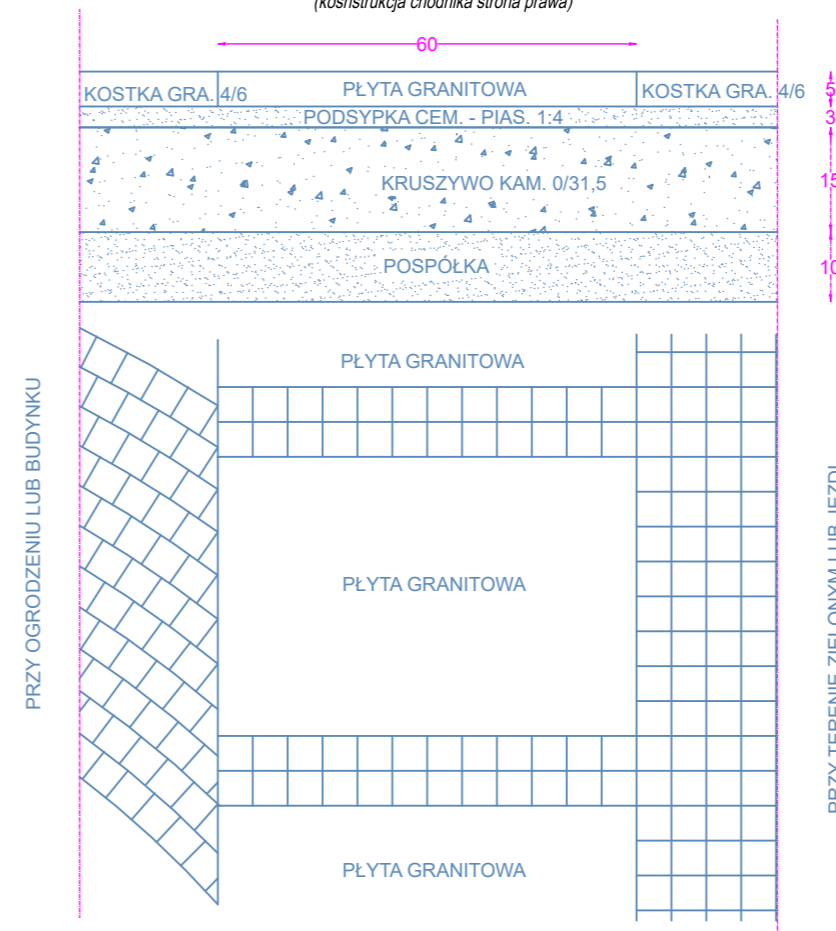

JEDNOSTKA PROJEKTOWA: USŁUGI W ZAKRESIE PROJEKTOWANIA ROBERT SZCZEPANEK 58-100 ŚWIDNICA UL. SERBSKA 25, TEL. 607 667 901			
OBIEKT BUDOWLANY: Przebudowa drogi powiatowej nr 3189D - ul. Wałowa w Ziębicach.			
ADRES OBIEKTU: dz. nr 911/1 obręb Zachód dz. nr 257, 501 obręb Wschód			
TYTUŁ RYSUNKU: Schematy konstrukcyjne nawierzchni.			
PROJEKTANT	NR UPRAWNIEŃ	DATA	PODPIS
mgr inż. Robert Szczepanek	18/02/DUW	10.2021	
INWESTOR: Powiat Ząbkowicki 57-200 Ząbkowice Śl., ul. H. Sienkiewicza 11		SKALA 1:10	NR RYS. 2