




1.) PRZEKRÓJ NORMALNY: UL. GILWICKA Km 0+055.00

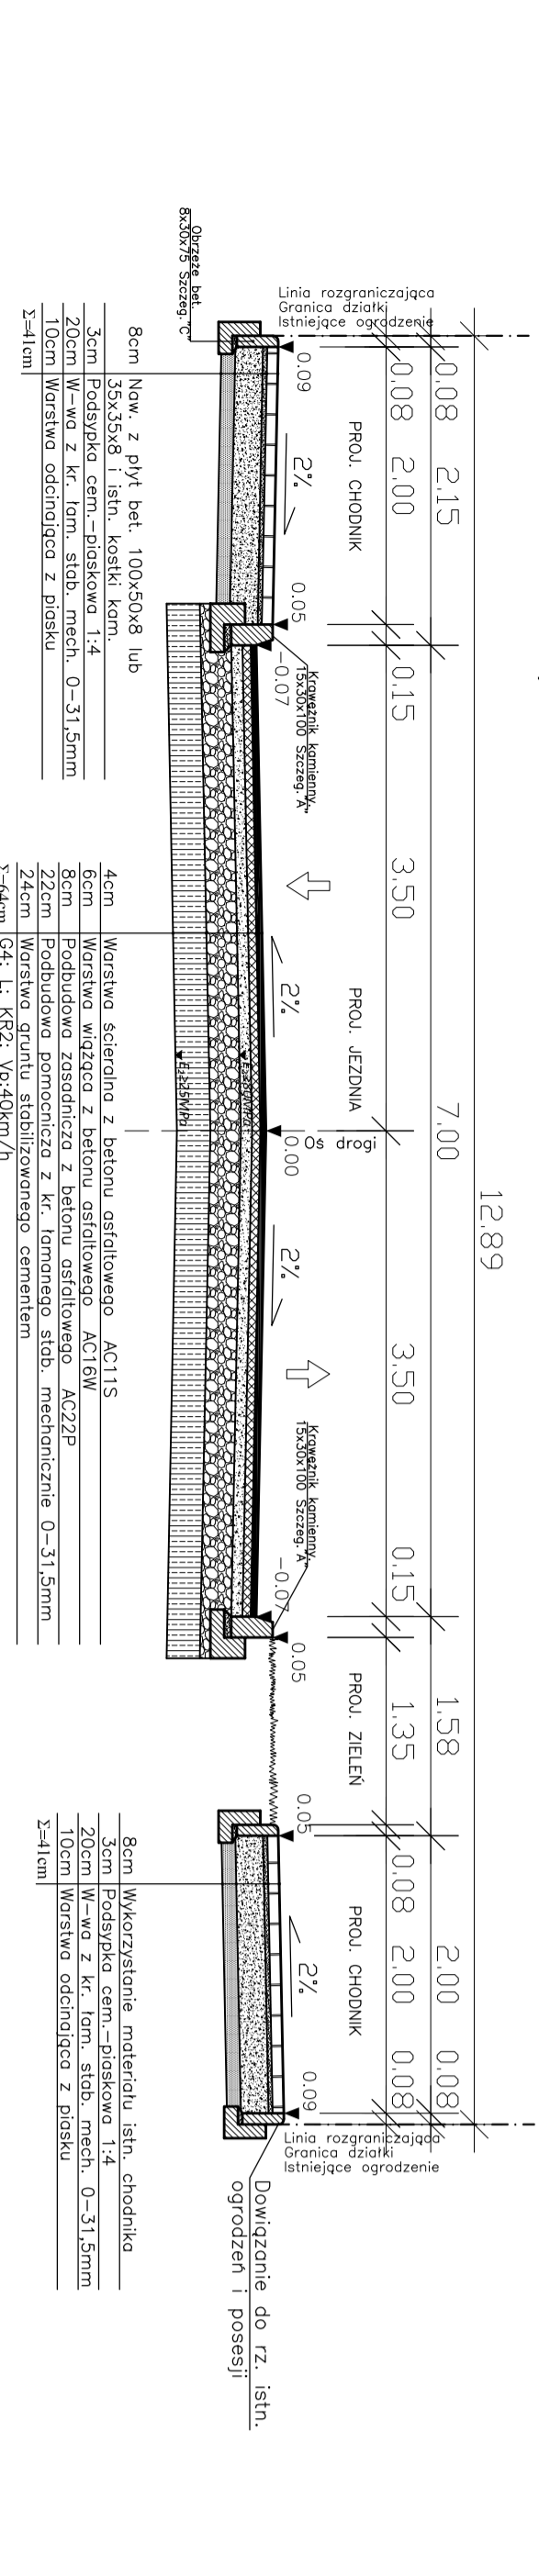


2.) PRZEKRÓJ NORMALNY: UL. Gilwicka Km 0+145.00

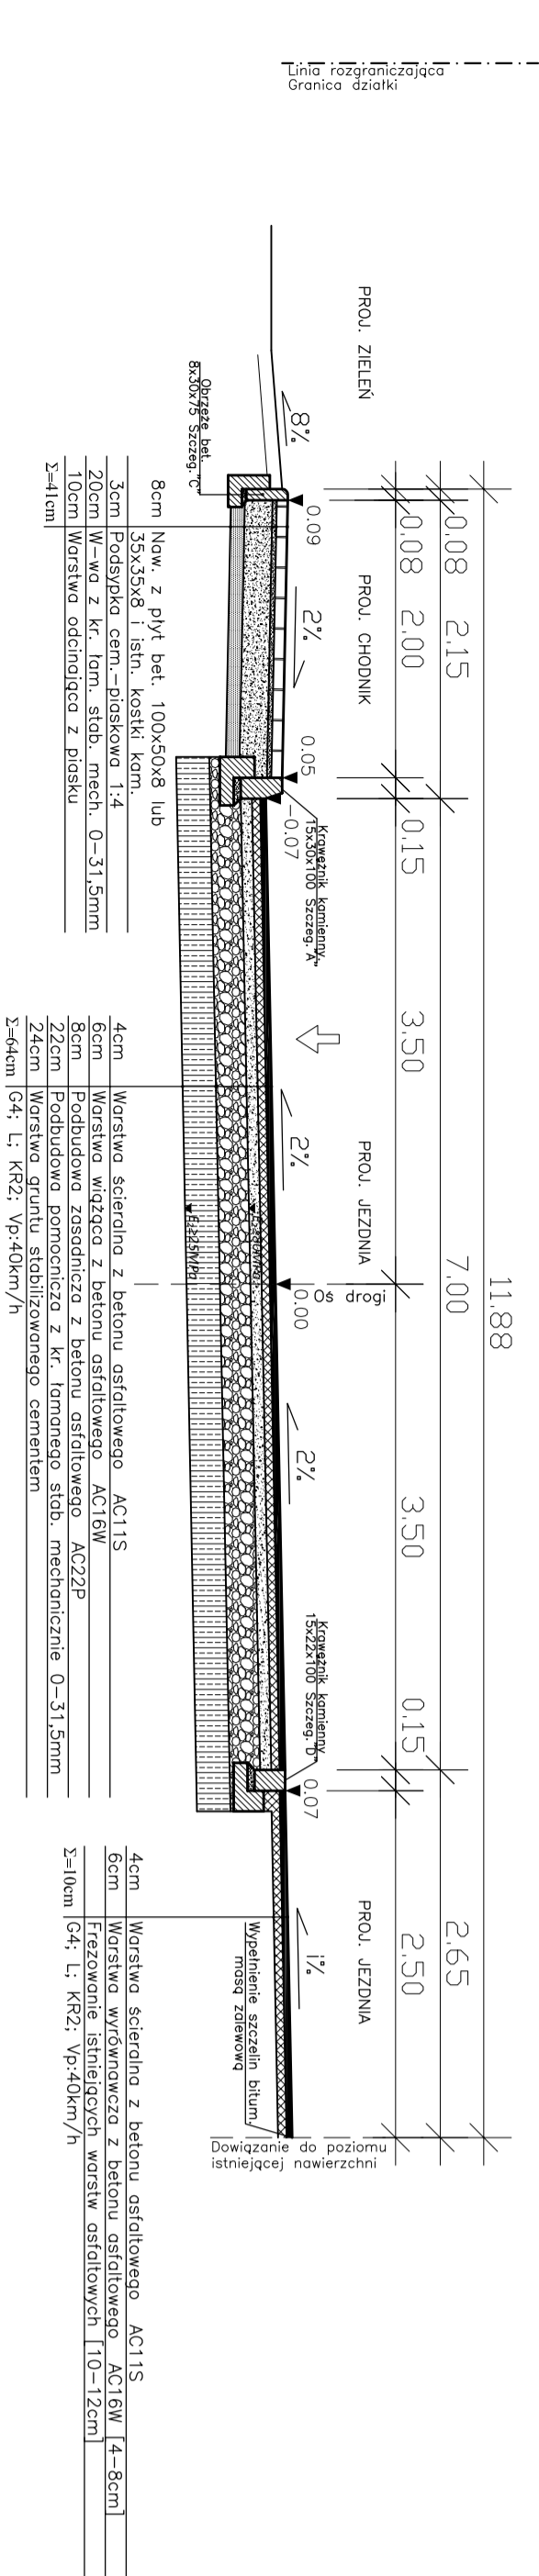


3.) PRZEKRÓJ NORMALNY: UL. Gilwicka Km 0+300.00

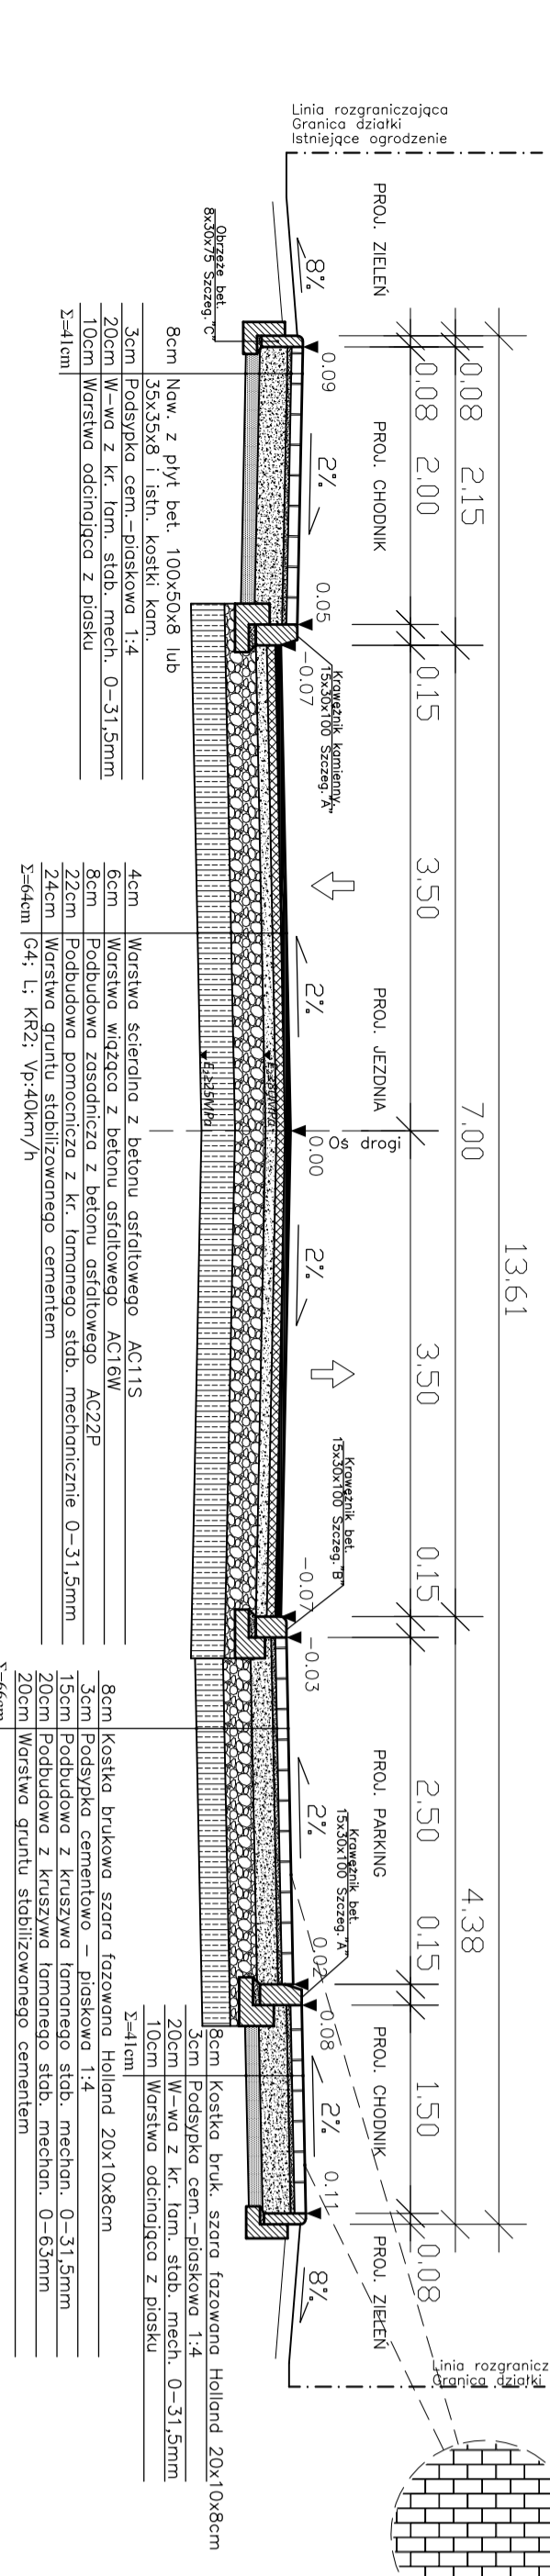


4.) PRZEKRÓJ NORMALNY: UL. Gilwicka Km 0+400.00

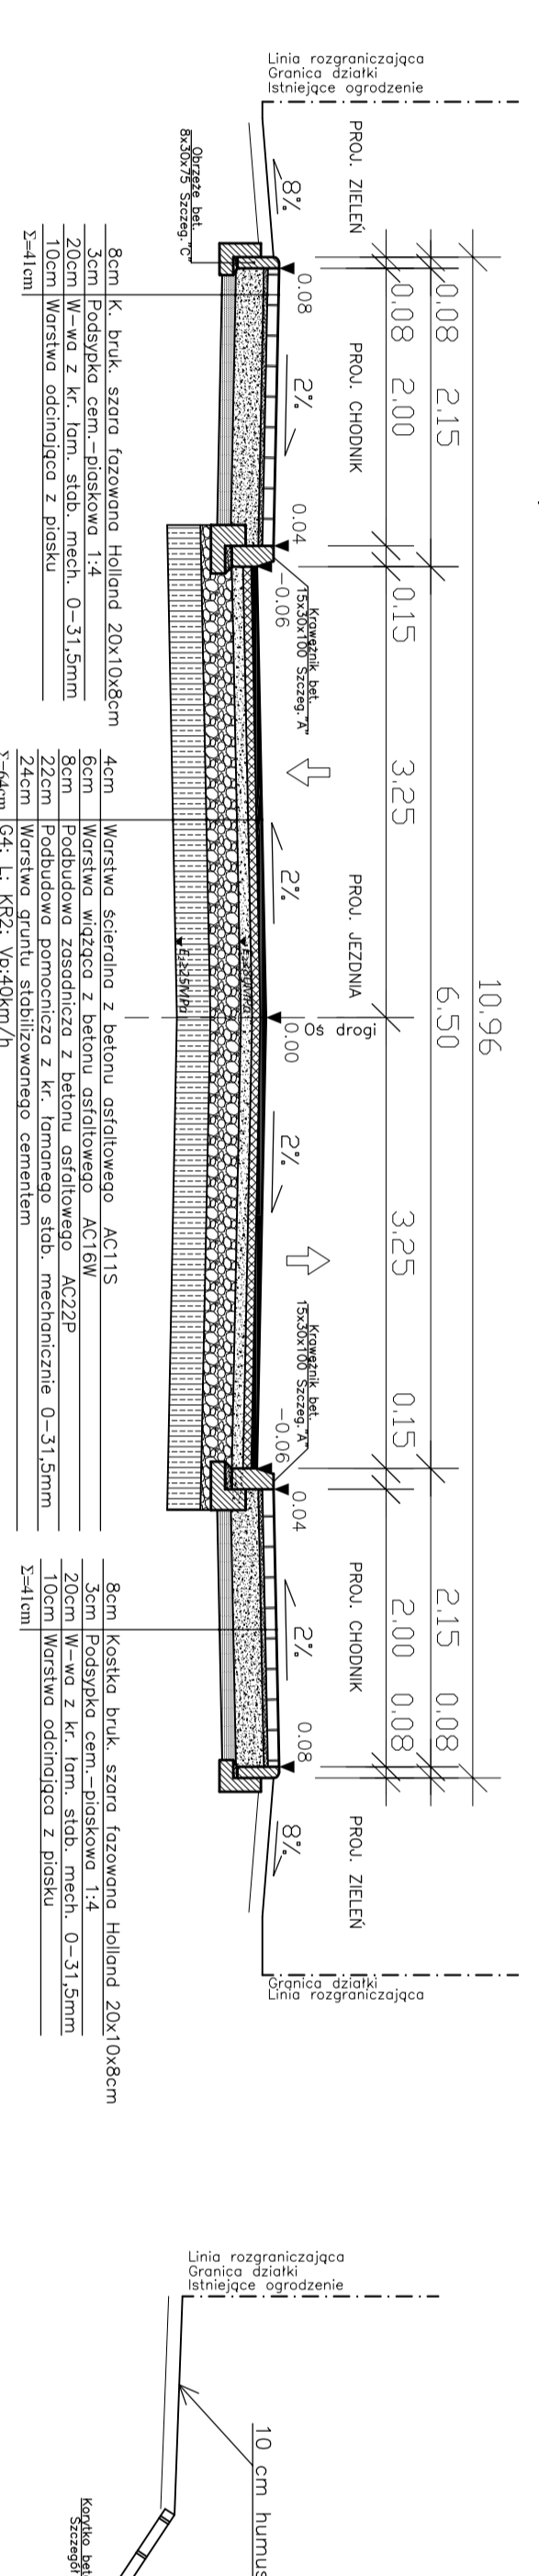


5.) PRZEKRÓJ NORMALNY: UL. Gilwicka Km 0+490.00

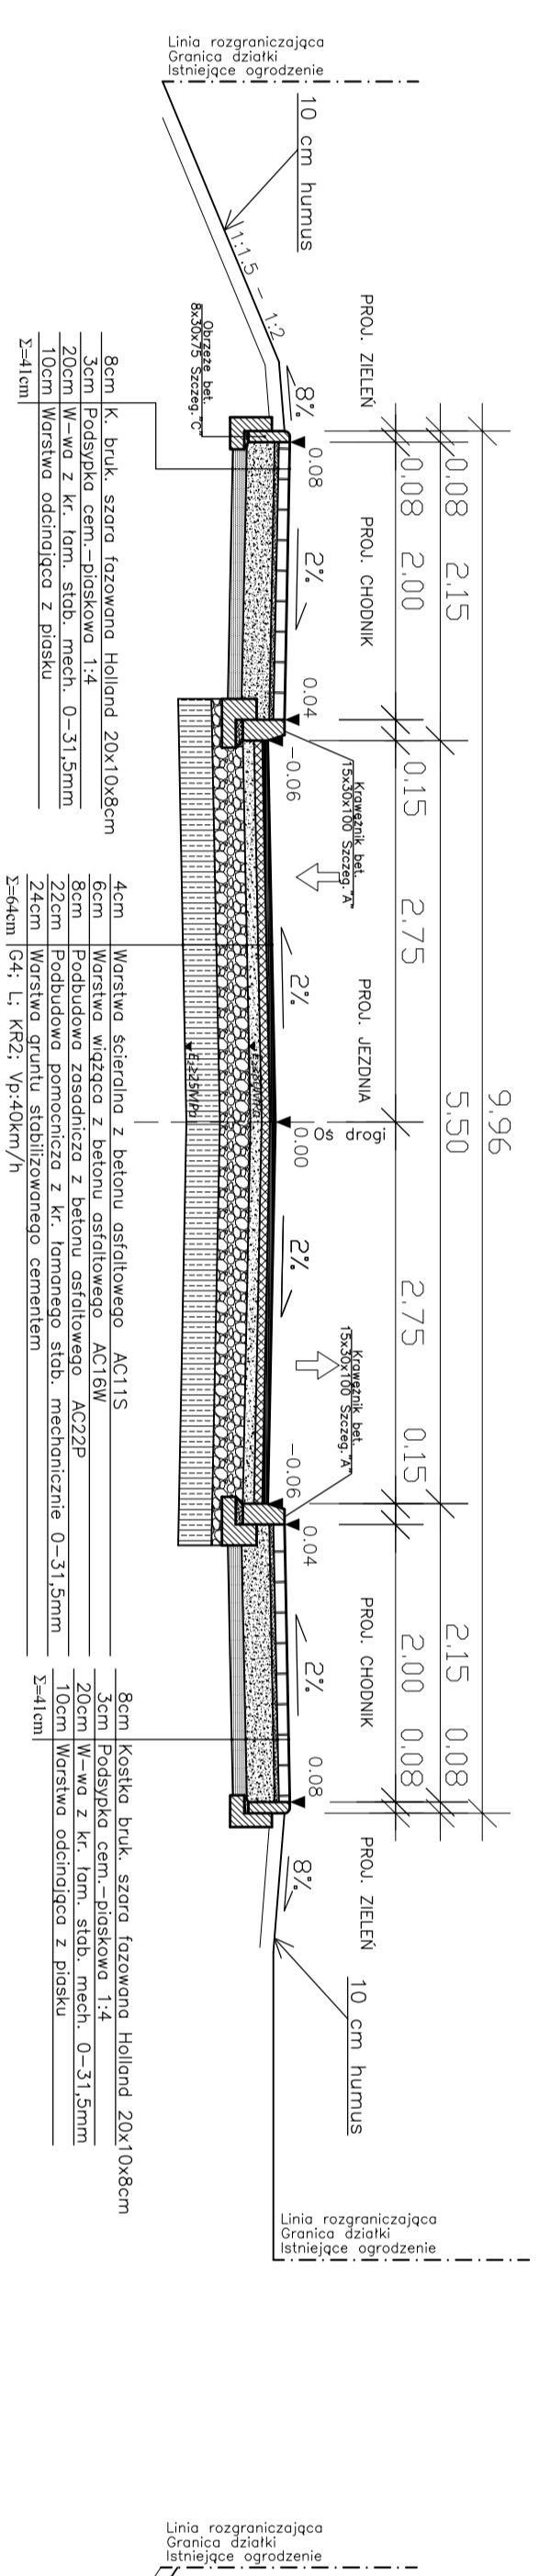


6.) PRZEKRÓJ NORMALNY: UL. Gilwicka Km 0+620.00

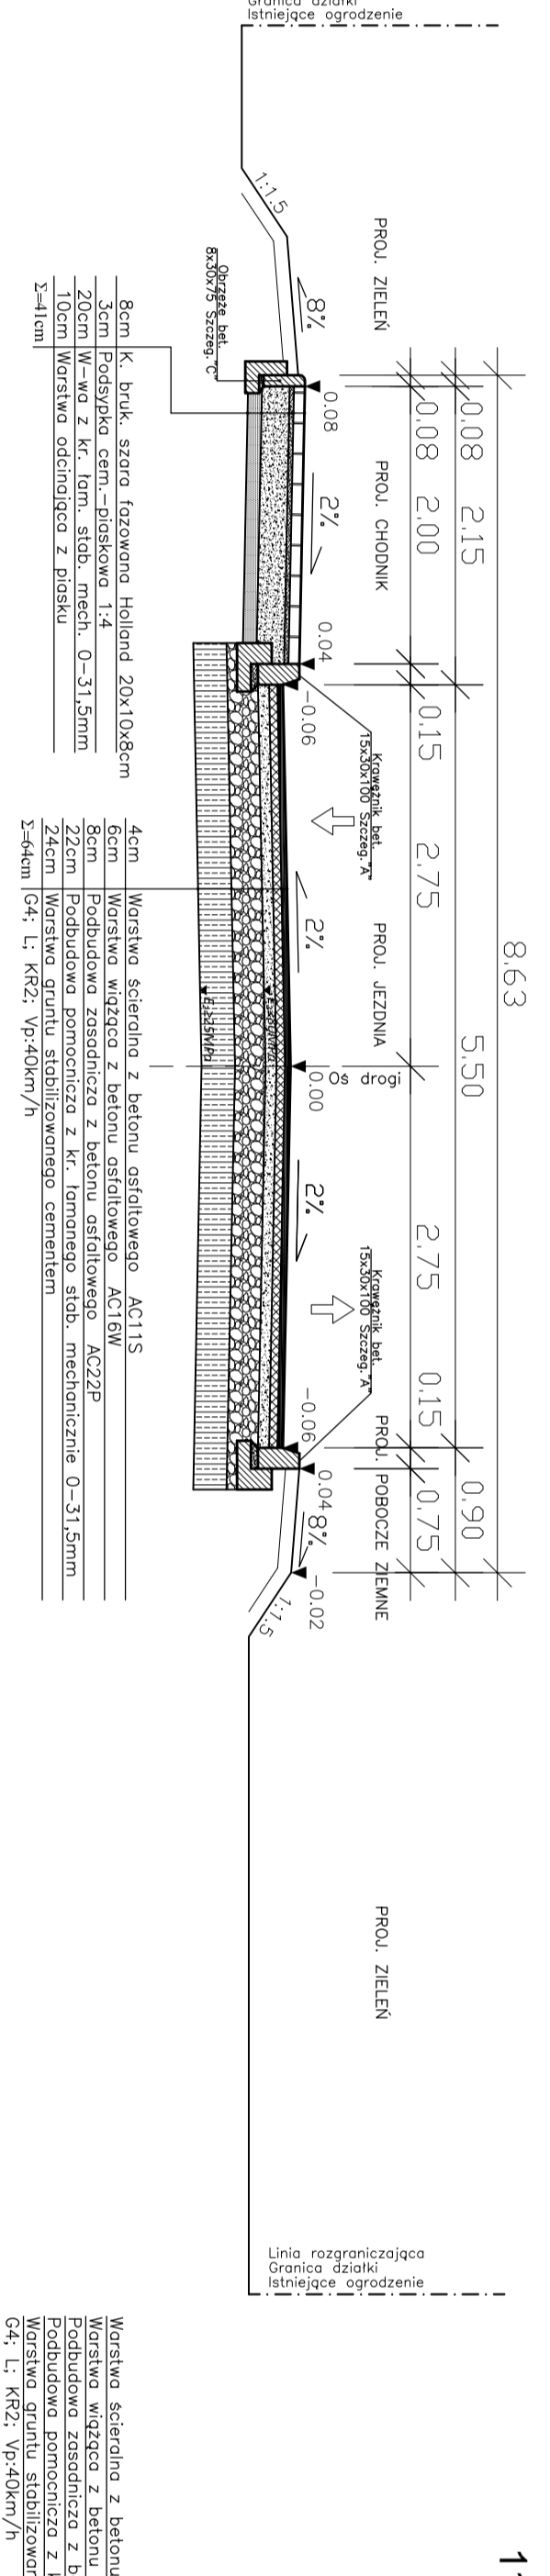


7.) PRZEKRÓJ NORMALNY: UL. Gilwicka Km 0+690.00

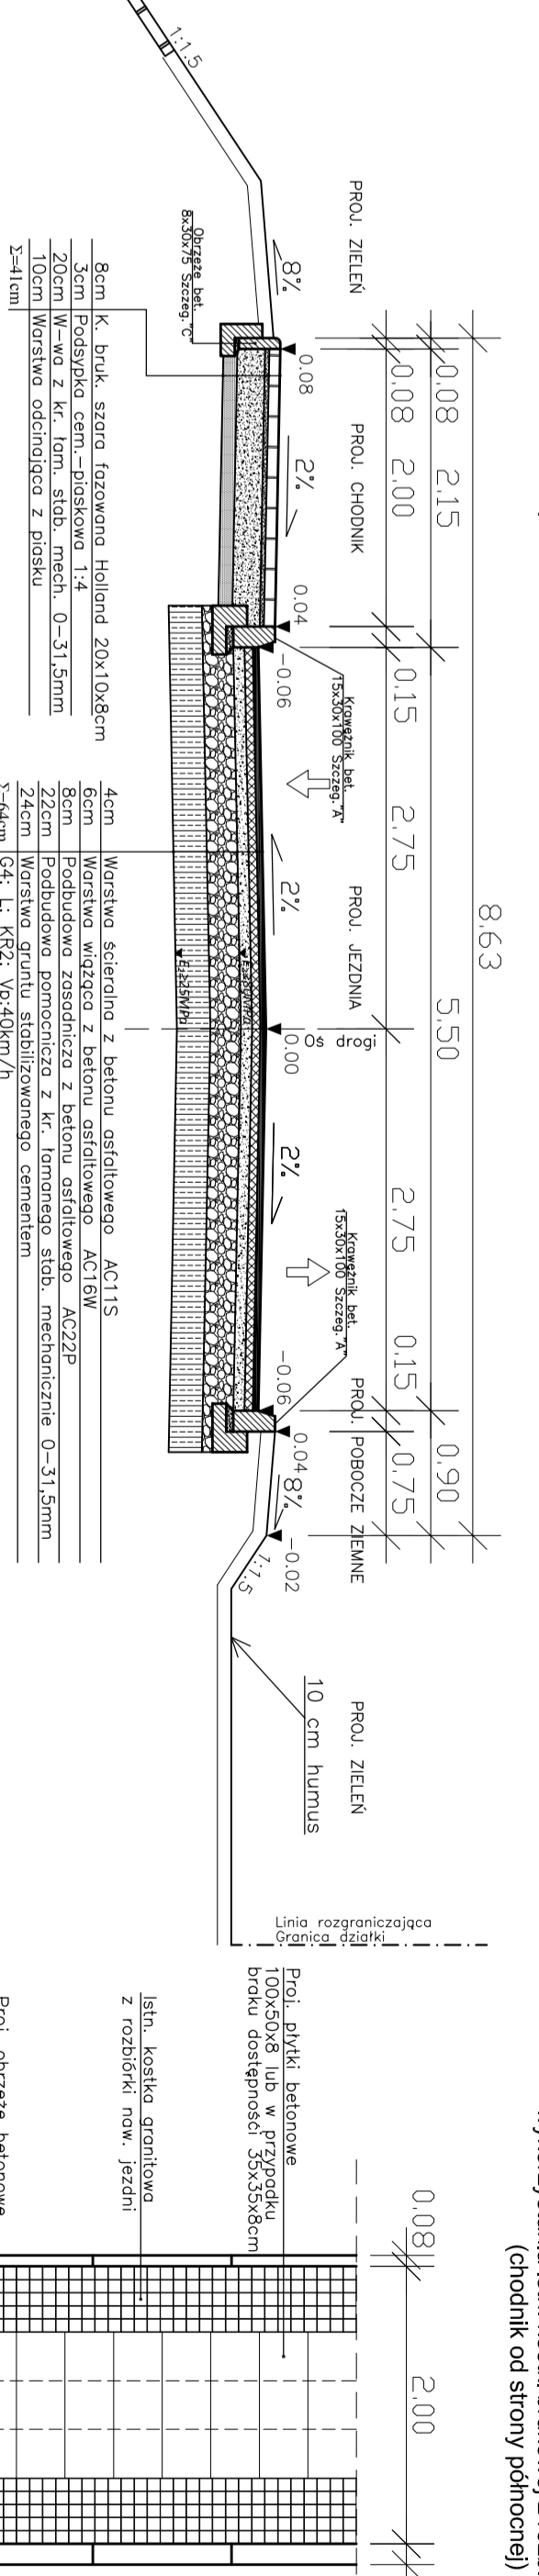

8.) PRZEKRÓJ NORMALNY: UL. Gilwicka Km 1+130.00

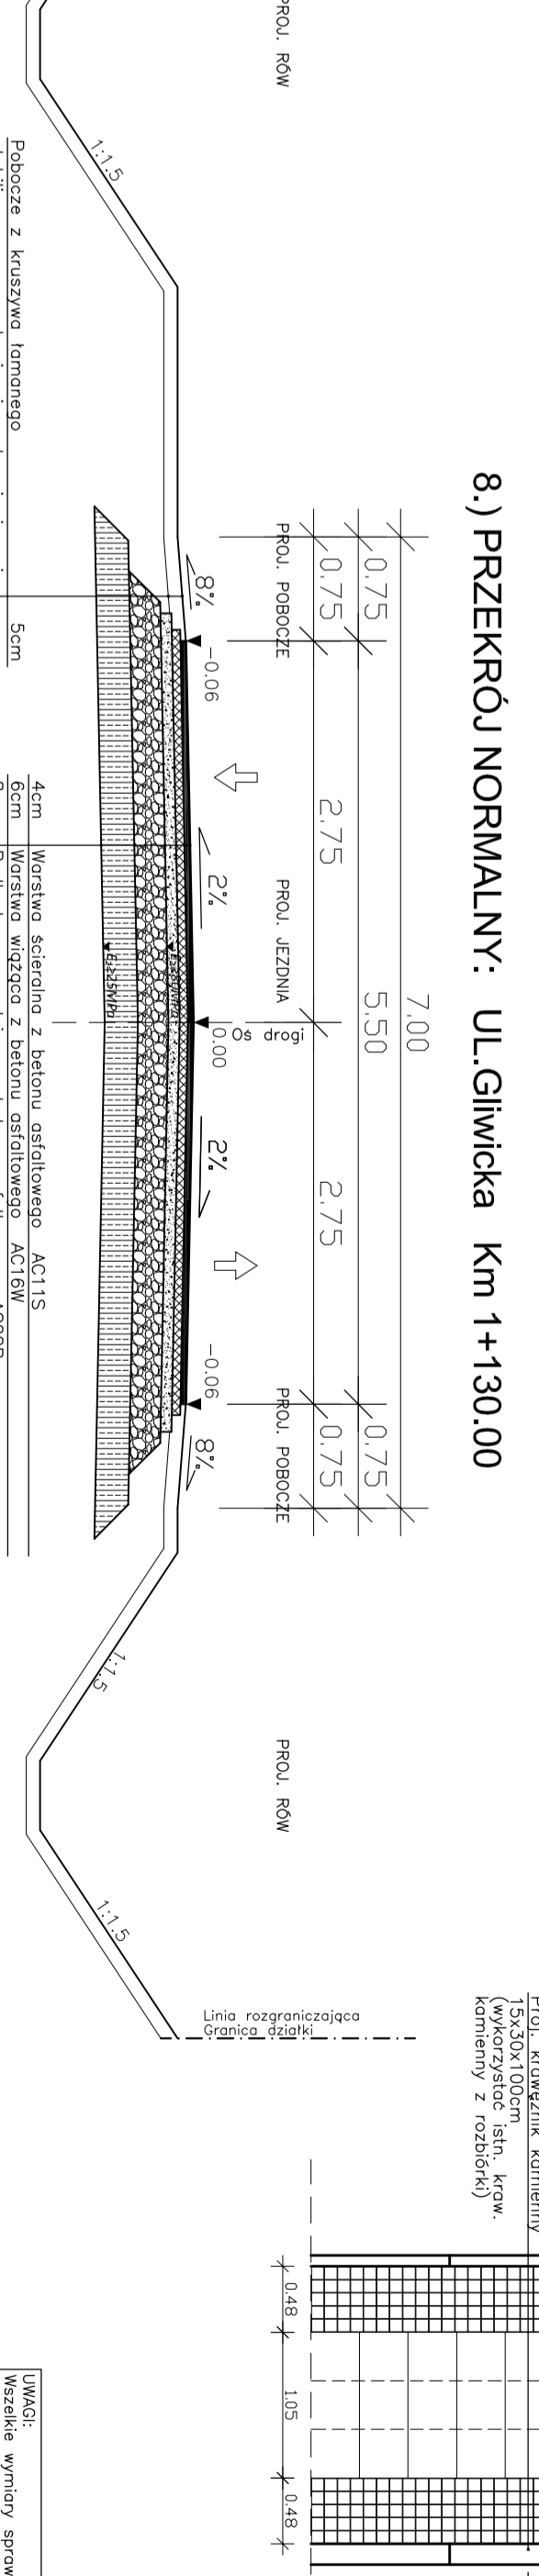

11.) PRZEKRÓJ NORMALNY: UL. Gilwicka Km 0+130.00 (kostka granitowa)

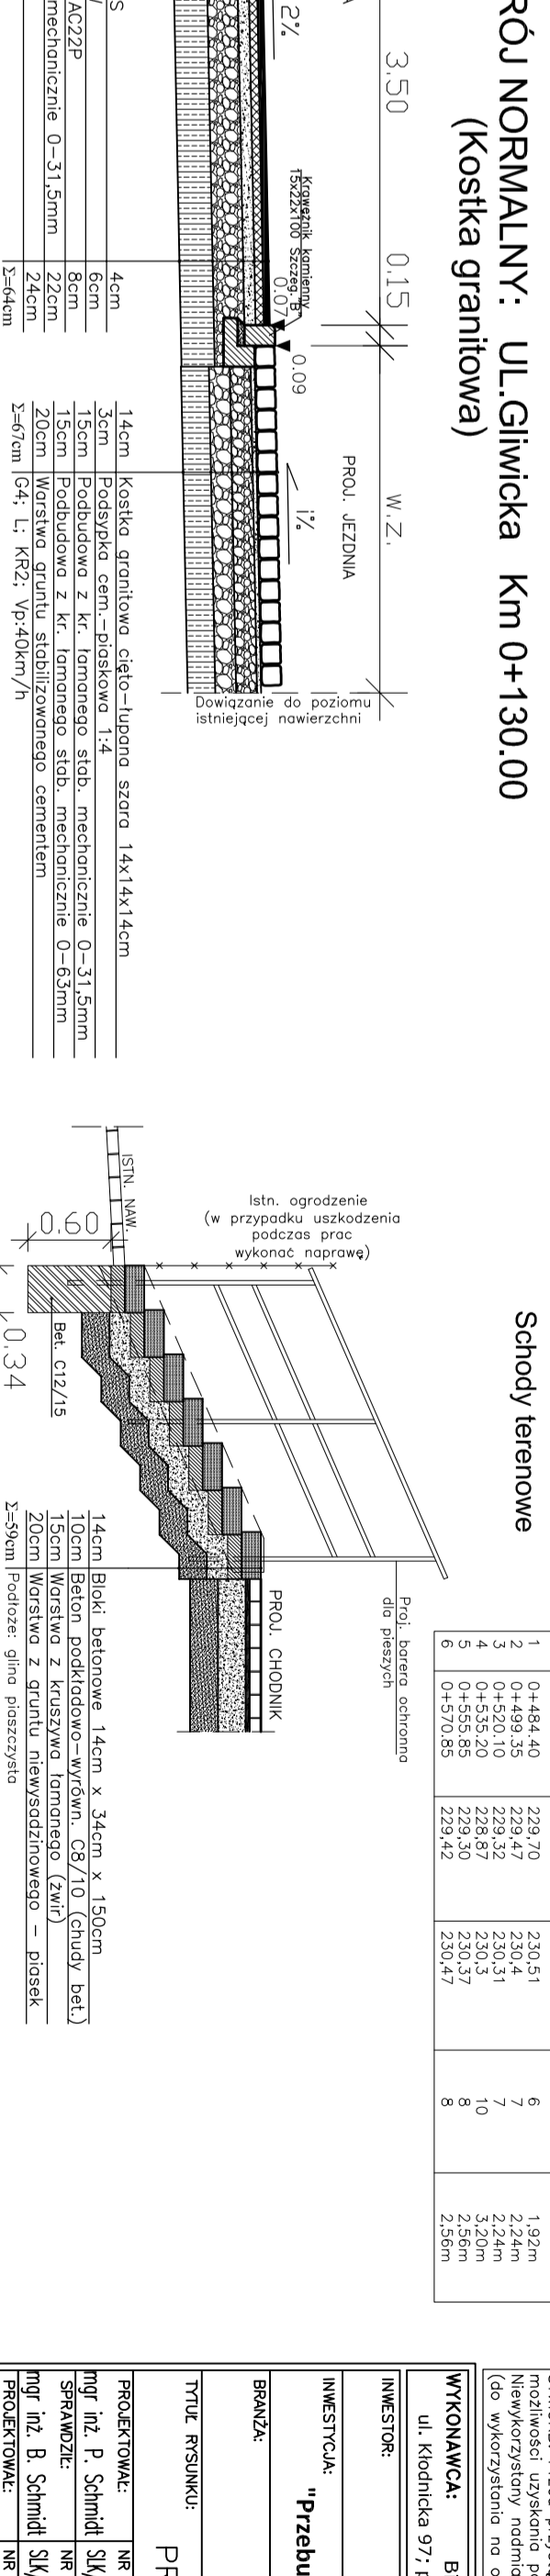


Szczegół ułożenia nawierzchni chodnika w miejscu wykorzystania istn. kostki brukowej z rozb. naw. jezdn (chodnik od strony północnej)

Szczegół istn. naw. chodnika do odnowienia z wykorzystaniem istn. materiałów (chodnik od strony południowej)

| lp. | KM skrajów | Rz. terenu przy ogrodo. | Rz. inżynierski na kierunku | łaz. słupki | Długość biegu |
|-----|------------|-------------------------|-----------------------------|-------------|---------------|


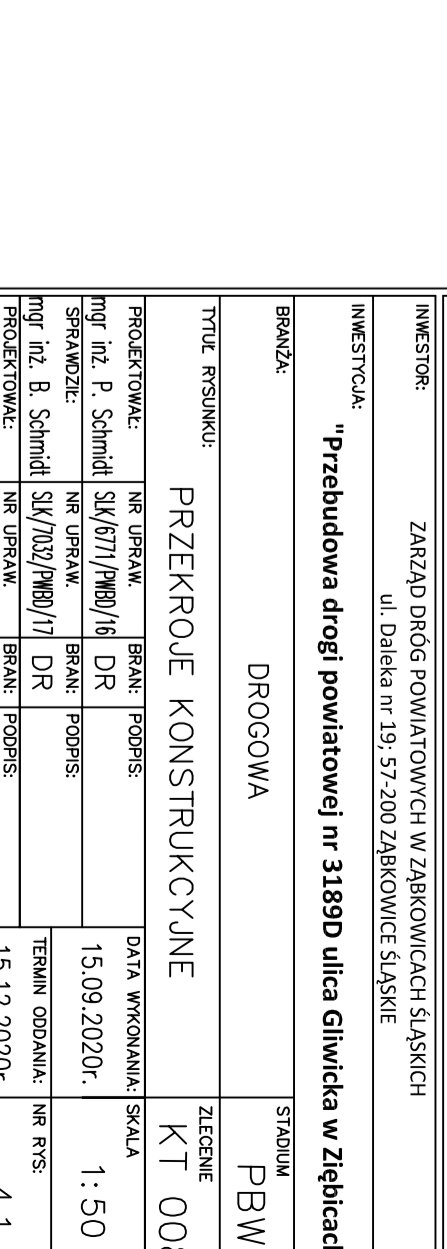

WYKONAWCA: Biuro Projektowania Drog i Ulic mgr inż. Paweł Schmidt  

UL. Daleka nr 19 57-200 ŻABOWICE SŁĄSKIE

INWESTYCAJA: "Przebudowa drogi powiatowej nr 3189 ulica Gilwicka w Ziębicach"

PBW

TYP PRZEKROJU: PRZEKROJ KONSTRUKCYJNY  
ZŁAZCENIE  
KT 0080




4.1

WZGLĘDNY PRZEKROJ  
Kierunek jazdy